PRODUCED BY AN AUTODESK EDUCATIONAL PRODUCT

Vista Frontal
ESC: 1/100

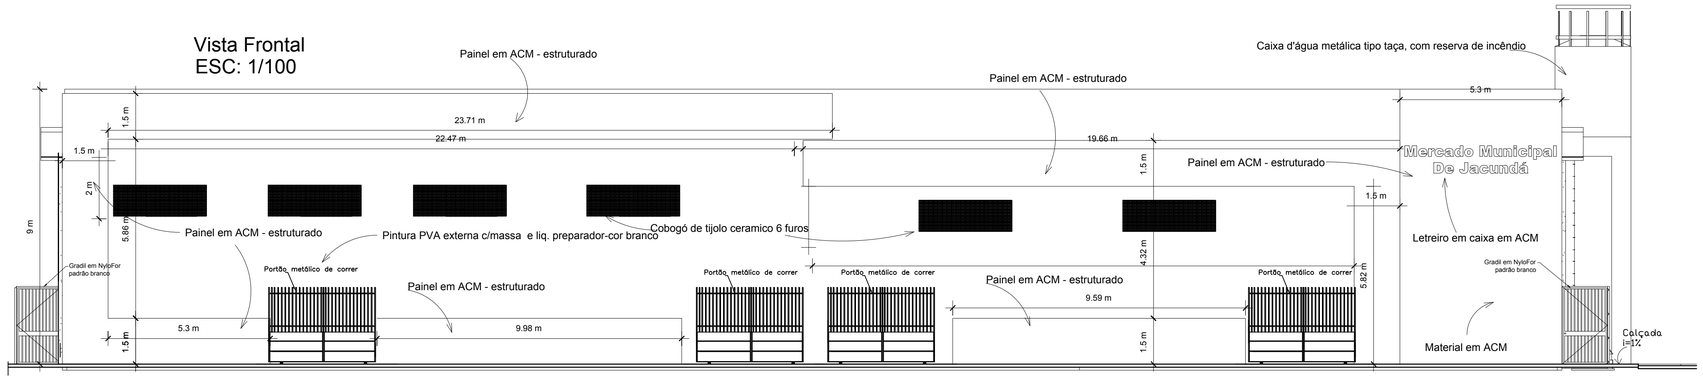

Vista Posterior
ESC: 1/100

Vista Lateral 02
ESC: 1/100

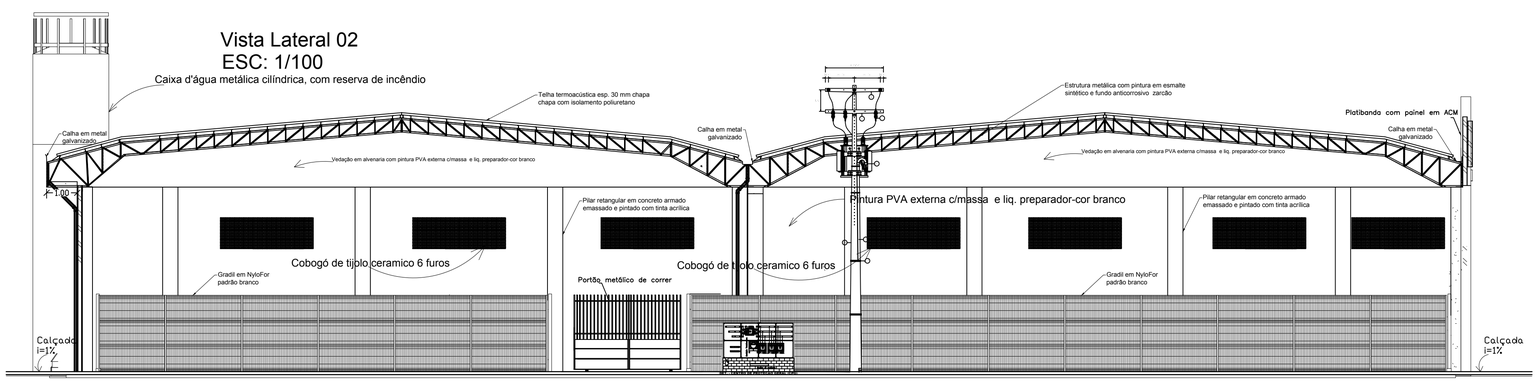

Vista Lateral 01
ESC: 1/100

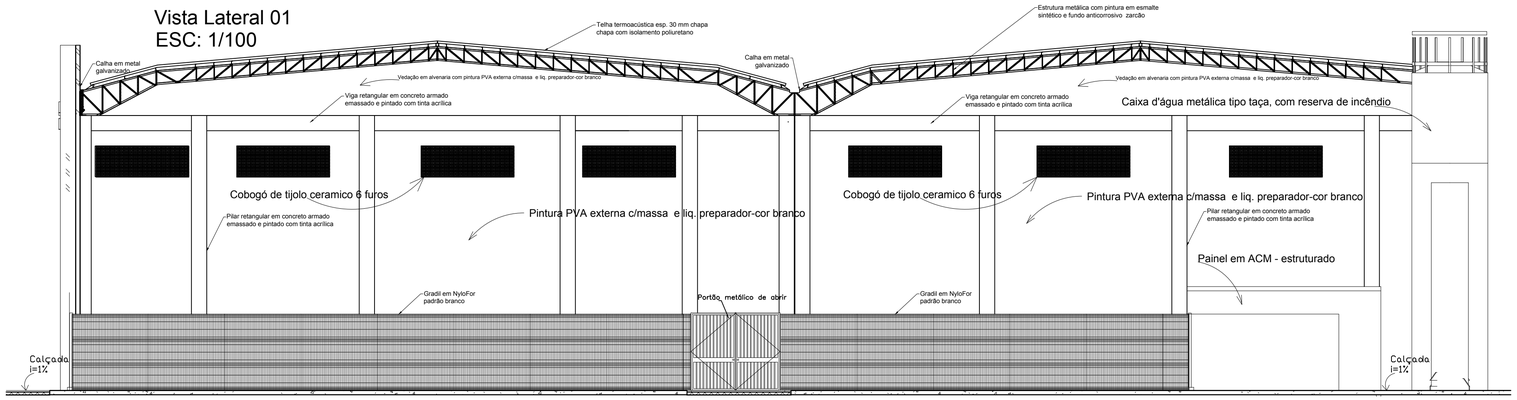

Detalhe 06: Gradil
Esc: 1:40

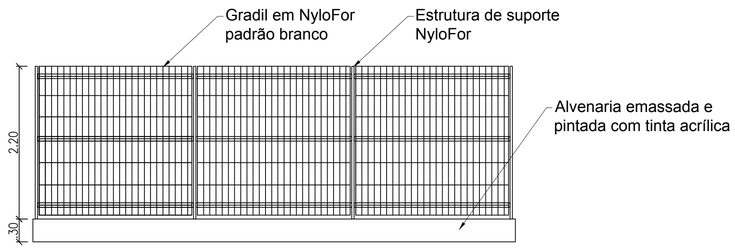

Detalhe 09: Guarda corpo
Esc: 1:40

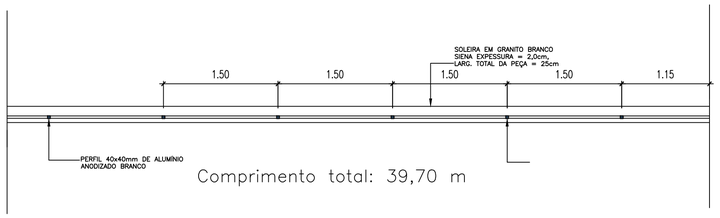

Comprimento total: 39,70 m

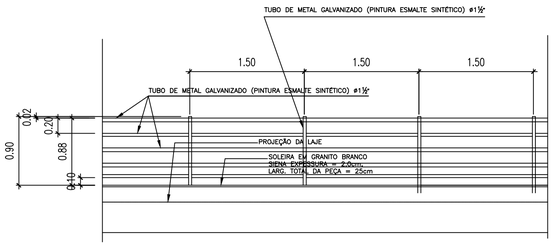

PROJETO: MERCADO MUNICIPAL	PREFEITO MUNICIPAL: ITONIR APARECIDO TAVARES	ESCALA: INDICADA	UNIDADE: METROS / DATA: NOVEMBRO/2021
PROPRIETÁRIO: PREFEITURA MUNICIPAL DE JACUNDÁ/PA	CNPJ: 05.854.633/0001-80	ASSUNTO: – DETALHES: VIASTAS FRONTAL, POSTERIOR, LATERAL 01 E LATERAL 02; – DETALHE: GRADIL EXTERNO; – DETALHE: GUARDA CORPO.	Á. TERRENO: 3.867,50m² / Á. CONSTRUÍDA: 2.127,74m² / TAXA DE OCUP.: 70,12%
LOCAL: RUA SANTA ROSA, S/N, CENTRO JACUNDÁ – PA			
RESP. TÉCNICO: JOSIFRAN BARBOSA PEDROSO – CREA/PA 15179312459 ENGENHEIRO CIVIL		TIPO DO PROJETO: EDIFICAÇÃO	PRANCHA: 04/07

PREFEITURA DE Jacundá
Juntos, resgatando nossa História

FORMATO A1 TÉCNICO
Dimensões: Interna (821x514,50mm) Externa (841x594mm)

REV: 00

PRODUCED BY AN AUTODESK EDUCATIONAL PRODUCT