PRODUCED BY AN AUTODESK EDUCATIONAL PRODUCT

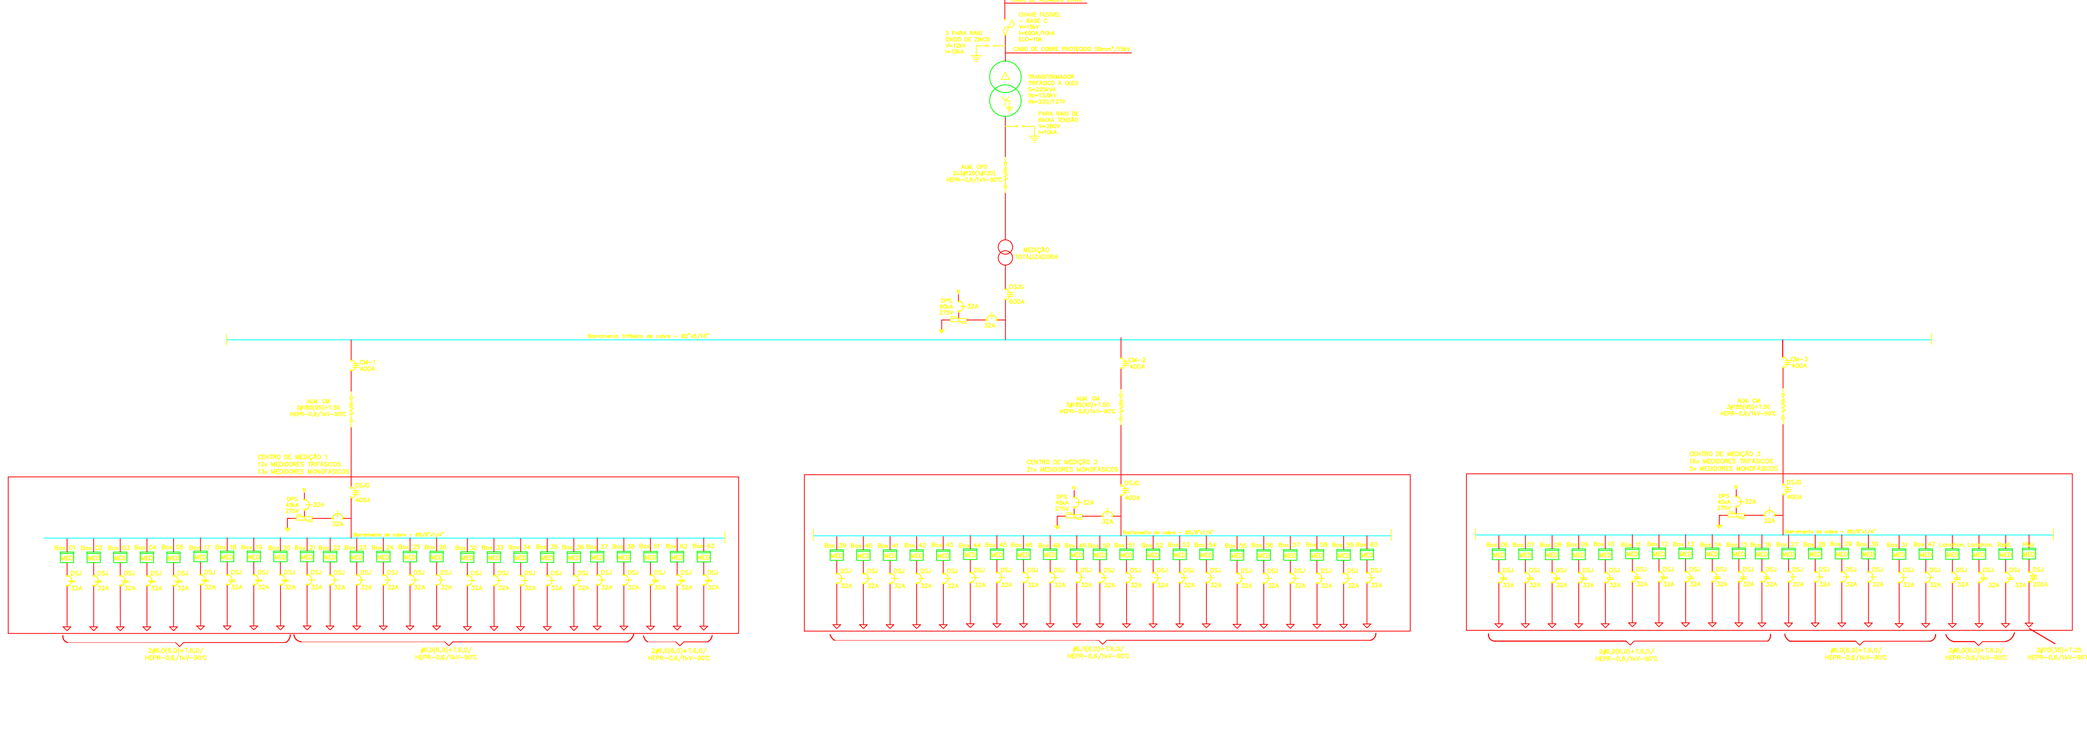

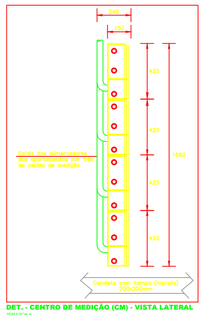

DET. - CENTRO DE MEDIÇÃO (CM) - VISTA LATERAL
SEM ESCALA

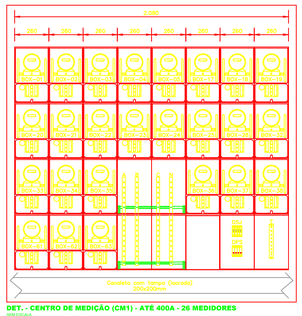

DET. - CENTRO DE MEDIÇÃO (CM1) - ATÉ 400A - 26 MEDIDORES
SEM ESCALA

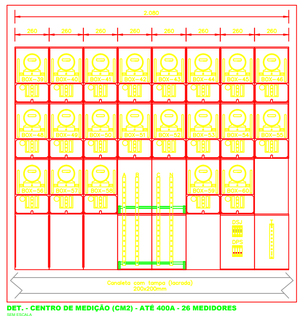

DET. - CENTRO DE MEDIÇÃO (CM2) - ATÉ 400A - 26 MEDIDORES
SEM ESCALA

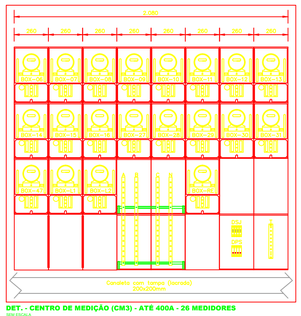

DET. - CENTRO DE MEDIÇÃO (CM3) - ATÉ 400A - 26 MEDIDORES
SEM ESCALA

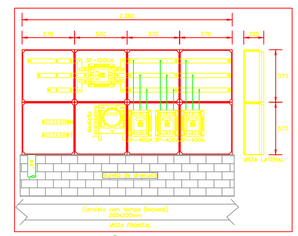

DET. - CENTRO DE PROTEÇÃO GERAL (CPG)

PROJETO: MERCADO MUNICIPAL	PREFEITO MUNICIPAL: ITONIR APARECIDO TAVARES	ESCALA: INDICADA	UNIDADE: METROS
PROPRIETÁRIO: PREFEITURA MUNICIPAL DE JACUNDÁ/PA	CNPJ: 05.854.633/0001-80	DATA: NOVEMBRO/2021	
LOCAL: RUA SANTA ROSA, S/N, CENTRO JACUNDÁ – PA		ASSUNTO: – DIAGRAMA UNIFILAR GERAL	
RESP. TÉCNICO: TAYLA DE JESUS LOPES – CREA/PA 1518859100 ENGENHEIRA ELETRICISTA		TIPO DO PROJETO: ELÉTRICO	PRANCHA: 05/08

PREFEITURA DE Jacundá — Juntos resgatando nossa história

FORMATO A1 TECNICO
Dimensões: Interna (821x514,50mm) Externa (841x594mm)

PRODUCED BY AN AUTODESK EDUCATIONAL PRODUCT

REV: 00