PRODUCED BY AN AUTODESK EDUCATIONAL PRODUCT

Armação positiva das lajes (Eixo X)

TERREO ESCALA:1/100

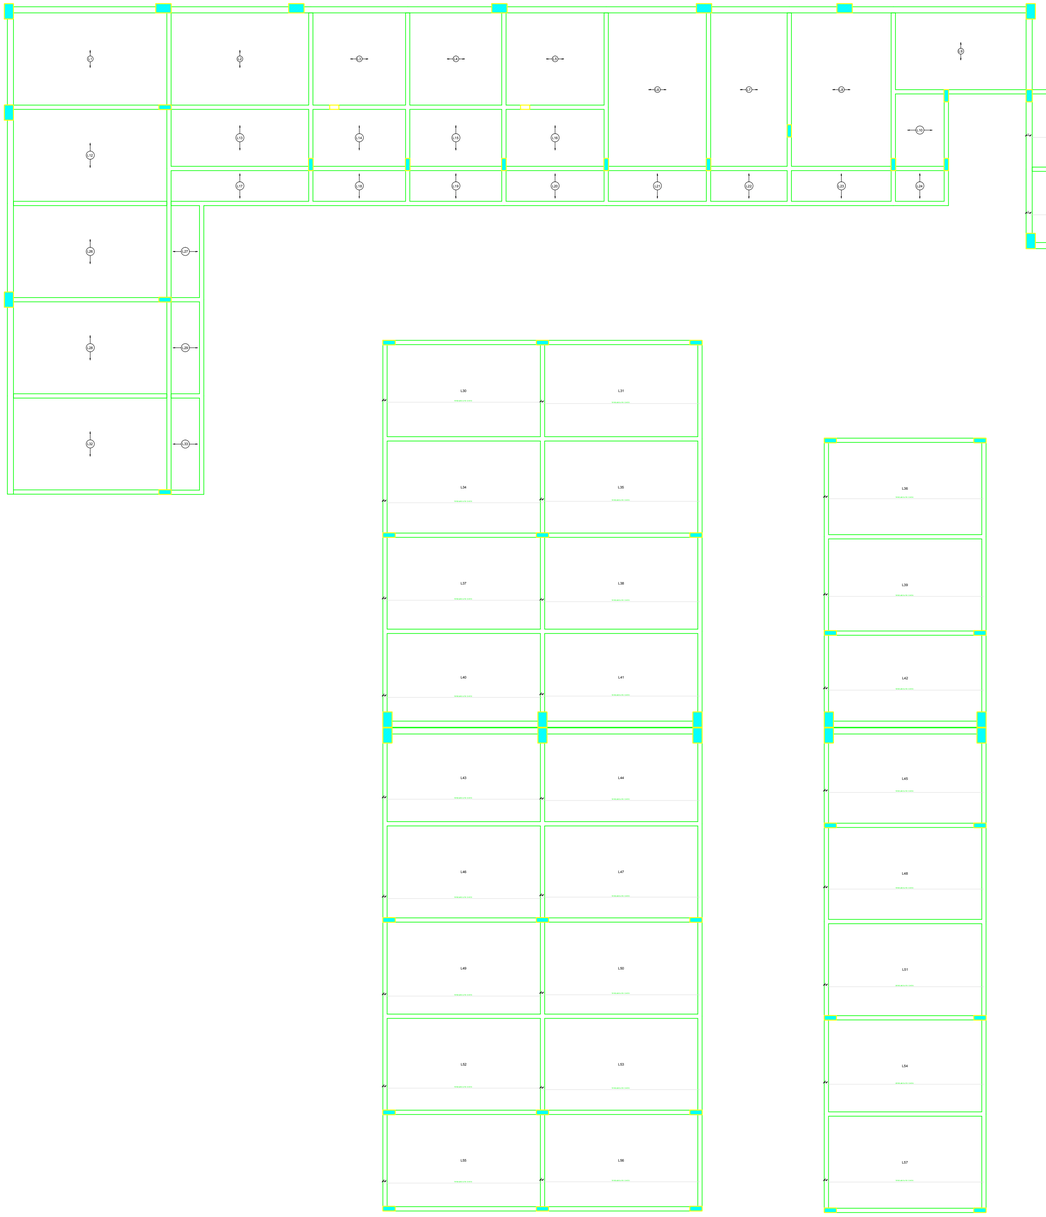

Relação do aço

Positivos X

AÇO	N	DIAM	Q	UNIT (cm)	C.TOTAL (cm)
CA60	1	8.0	30	307	9210
	2	8.0	338	513	173394
	3	8.0	153	514	78642

Resumo do aço

AÇO	DIAM	C.TOTAL (m)	PESO (kg)
CA60	8.0	2612.5	1138.14
PESO TOTAL			
CA60		402.7	

Vol. de concreto total (C-25) = 43.84 m³
Área de forma total = 403.2 m²

Armação positiva das lajes (Eixo Y)

TERREO ESCALA:1/100

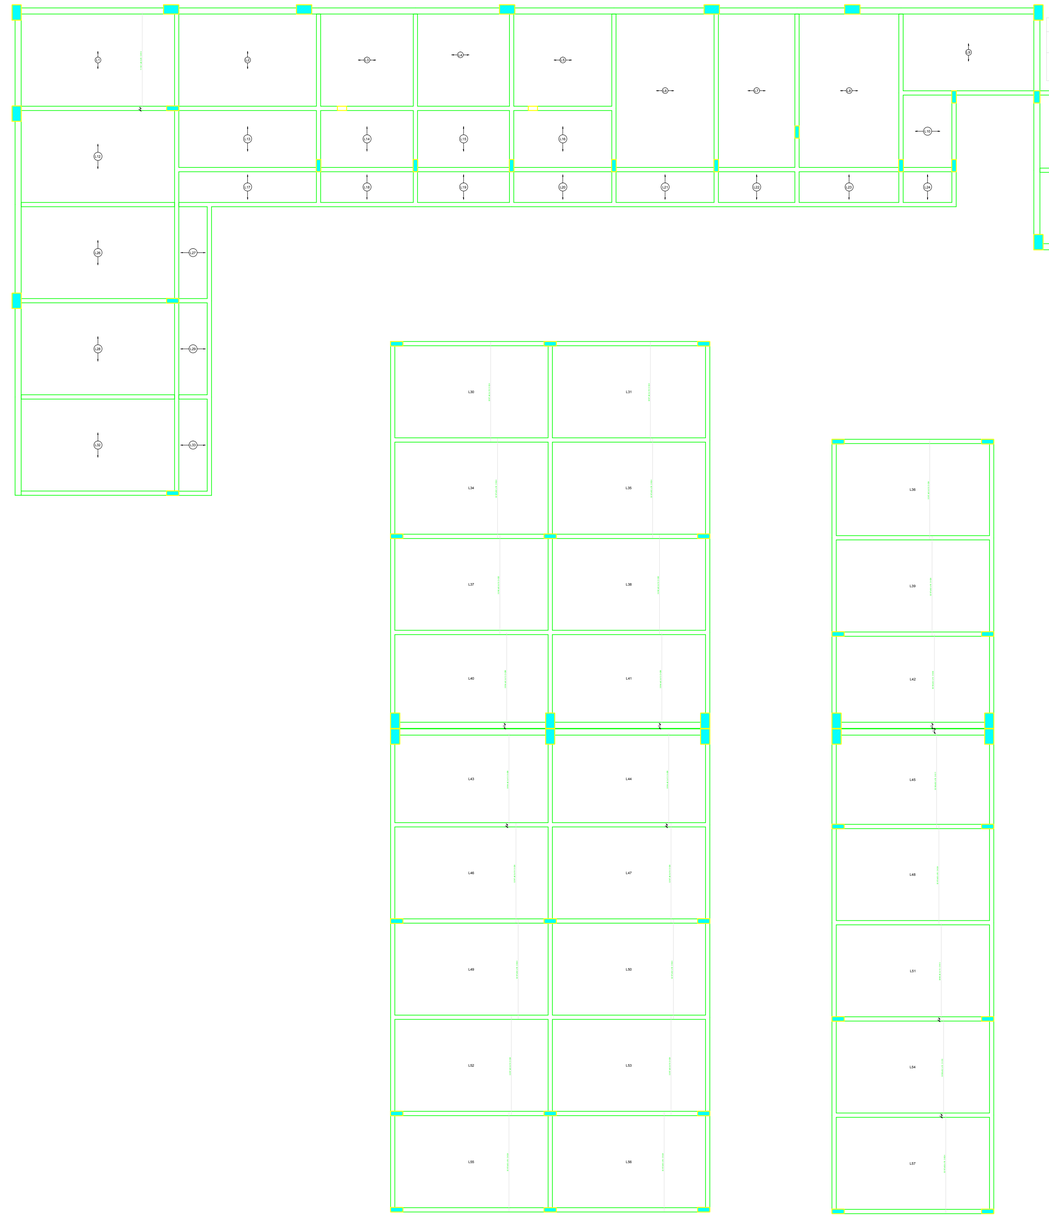

Resumo do aço

AÇO	DIAM	C.TOTAL (m)	PESO (kg)
CA50	8.0	659.4	210.3
	8.0	1965.2	775.4
CA60	5.0	94.3	14.5
PESO TOTAL			
CA50		985.7	
CA60		14.5	

PROJETO: MERCADO MUNICIPAL	PREFEITO MUNICIPAL: ITONIR APARECIDO TAVARES
PROPRIETÁRIO: PREFEITURA MUNICIPAL DE JACUNDÁ/PA	CNPJ: 05.854.633/0001-80
LOCAL: RUA SANTA ROSA, S/N, CENTRO JACUNDÁ – PA	
RESP. TÉCNICO: DIEGO LUCENA DE SOUSA – CREA/PA 1515883191 ENGENHEIRO CIVIL	

ESCALA: INDICADA	UNIDADE: METROS	DATA: NOVEMBRO/2021
ASSUNTO: – DETALHE ARMAÇÃO POSITIVA DAS LAJES: EIXOS X/Y – NÍVEL +320.		Á. TERRENO: 3.867,50M² Á. CONSTRUÍDA: 2.127,74M² TAXA DE OCUP.: 70,12%
TIPO DO PROJETO: ESTRUTURAL	PRANCHA: 09/18	

PREFEITURA DE Jacundá — Juntos resgatando nossa história

PRODUCED BY AN AUTODESK EDUCATIONAL PRODUCT