


FACHADA PRINCIPAL-Rua 14 de maio

Escala 1:250

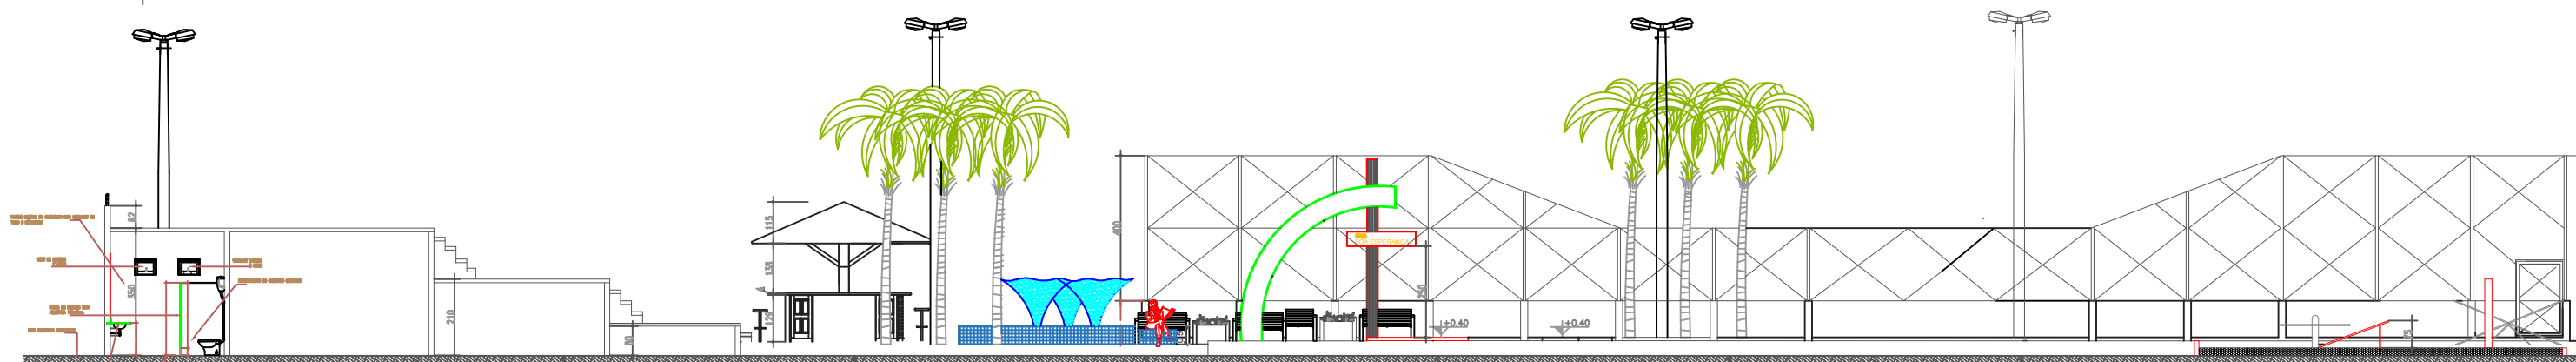

SEÇÃO TRANSVERSAL BB"

Escala 1:250

PROJETO:

ARQUITETONICO



APROVAÇÃO:

ITONIR TAVARES
PREFEITO MUNICIPAL

ÁREA DO TERRENO: ÁREA CONSTRUÍDA:
4.471,00M²

Eng. JOSIFRAN BARBOSA PEDROSO
Responsável Técnico
CREA - 1517932459

ESTE DOCUMENTO É DE PROPRIEDADE DO CLIENTE E NÃO PODE SER REPRODUZIDO OU USADO PARA QUALQUER OUTRA FINALIDADE DIFERENTE DAQUELA PARA QUAL ESTA SENDO FORNECIDO SEM A AUTORIZAÇÃO EXPRESSA DO PROJETISTA E DO CLIENTE.

DADOS DO PROJETO:	CLIENTE: PREFEITURA MUNICIPAL DE JACUNDÁ - PA	PRANCHA: ARQ. 03/05
	OBRA: REFORMA E AMPLIAÇÃO DA PRAÇA BOA ESPERANÇA	DATA: JULHO/2022
	LOCAL: JACUNDÁ-PARÁ	CAD: Eng° JOSIFRAN PEDROSO
	ASSUNTO: SEÇÃO TRANSVERSAL: BB'	ESCALA: INDICADA
		VERSÃO: EXECUTIVO