




### QUIOSQUE

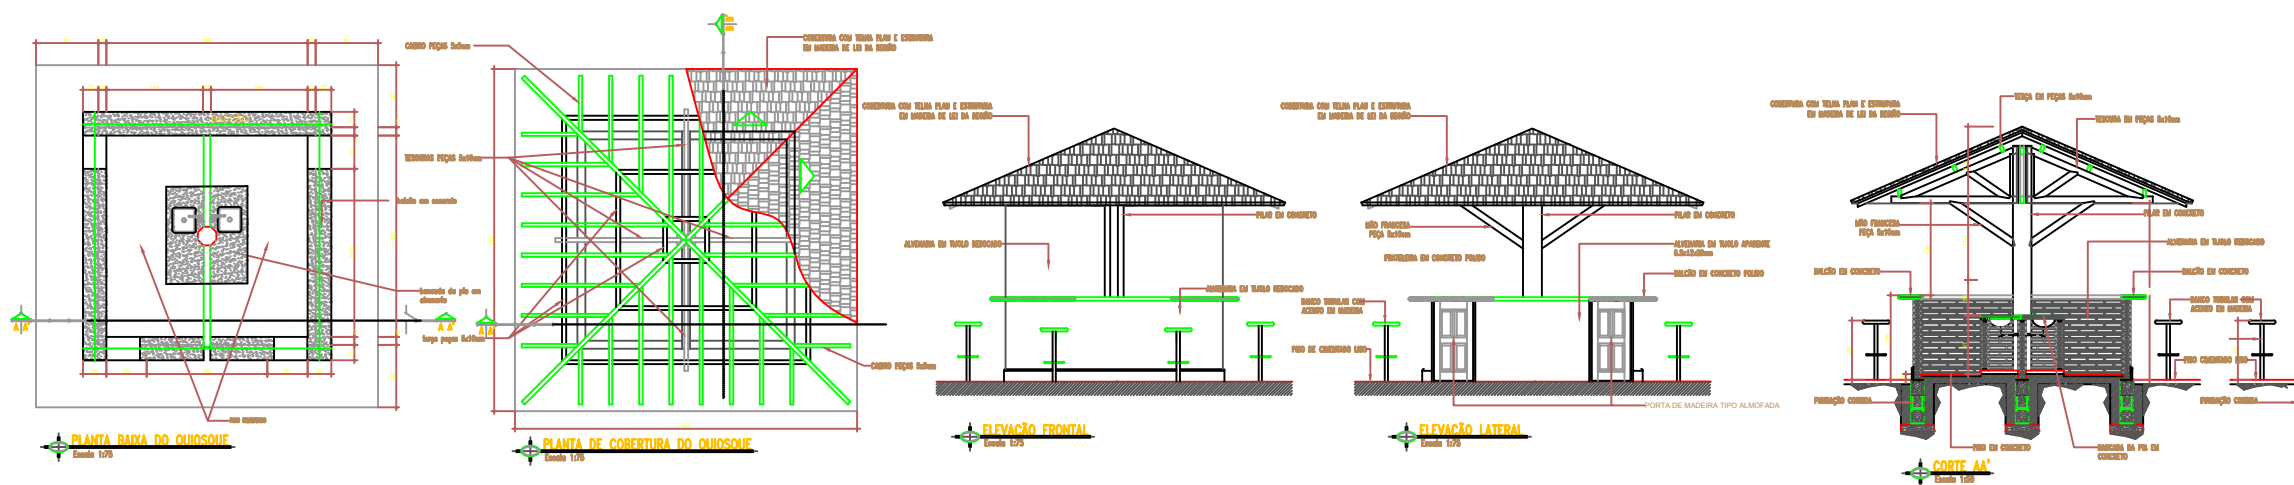

### CHAFARIZ

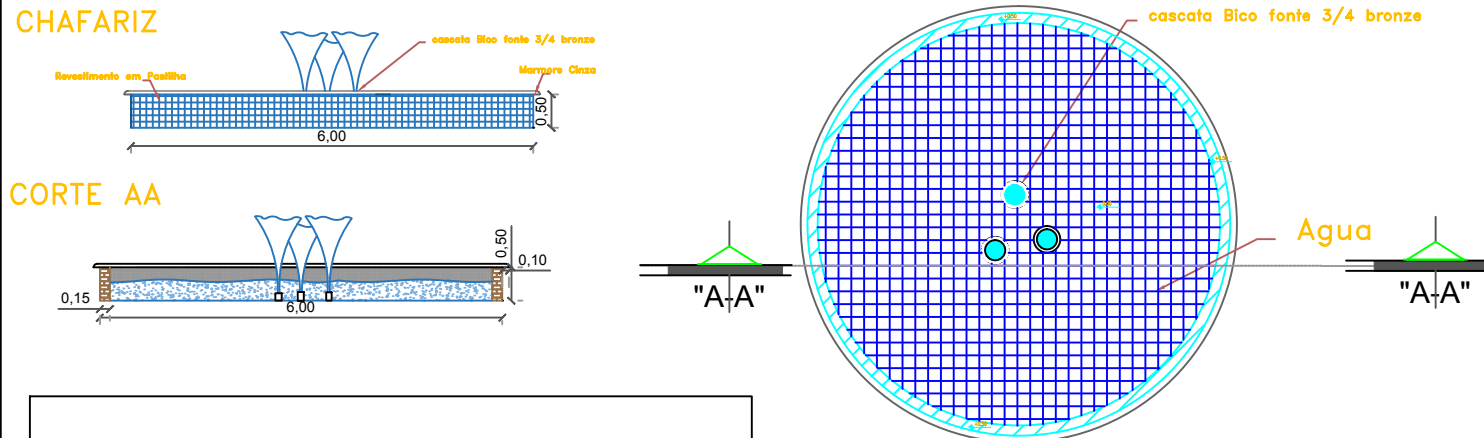

### BANHEIRO

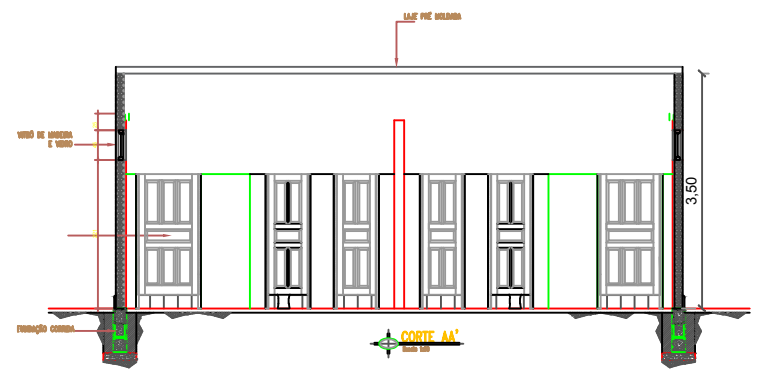

PROJETO: **ARQUITETONICO**

**ITONIR TAVARES**  
 PREFEITO MUNICIPAL

**Eng. JOSIFRAN BARBOSA PEDROSO**  
 Responsável Técnico  
 CREA - 1517932459

AREA DO TERRENO: \_\_\_\_\_  
 AREA CONSTRUIDA: 4.471,00m<sup>2</sup>

ESTE DOCUMENTO É DE PROPRIEDADE DO CLIENTE E NÃO PODE SER REPRODUZIDO OU USADO PARA QUALQUER OUTRA FINALIDADE DIFERENTE DAQUELA PARA QUAL ESTA SENDO FORNECIDO SEM A AUTORIZAÇÃO EXPRESSA DO PROJETISTA E DO CLIENTE.

DADOS DO PROJETO:	CLIENTE: PREFEITURA MUNICIPAL DE JACUNDÁ – PA	PRANCHA: ARQ. 04/05
	OBRA: REFORMA E AMPLIAÇÃO DA PRAÇA BOA ESPERANÇA	DATA: JULHO/2022
	LOCAL: JACUNDÁ-PARÁ	ESCALA: INDICADA
	ASSUNTO: DETALHES: QUIOSQUE E CHAFARIZ	VERSÃO: EXECUTIVO

CAD: Engº JOSIFRAN PEDROSO