
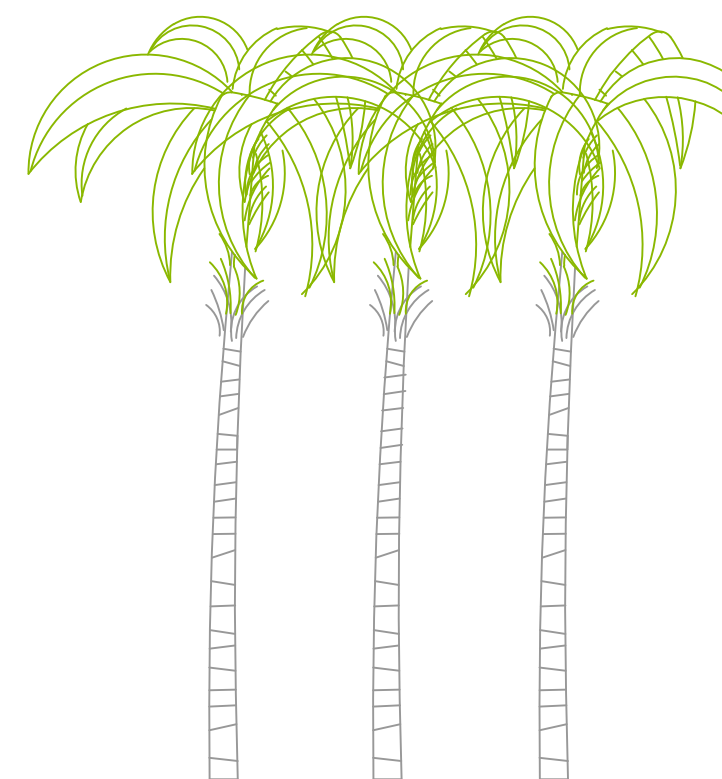
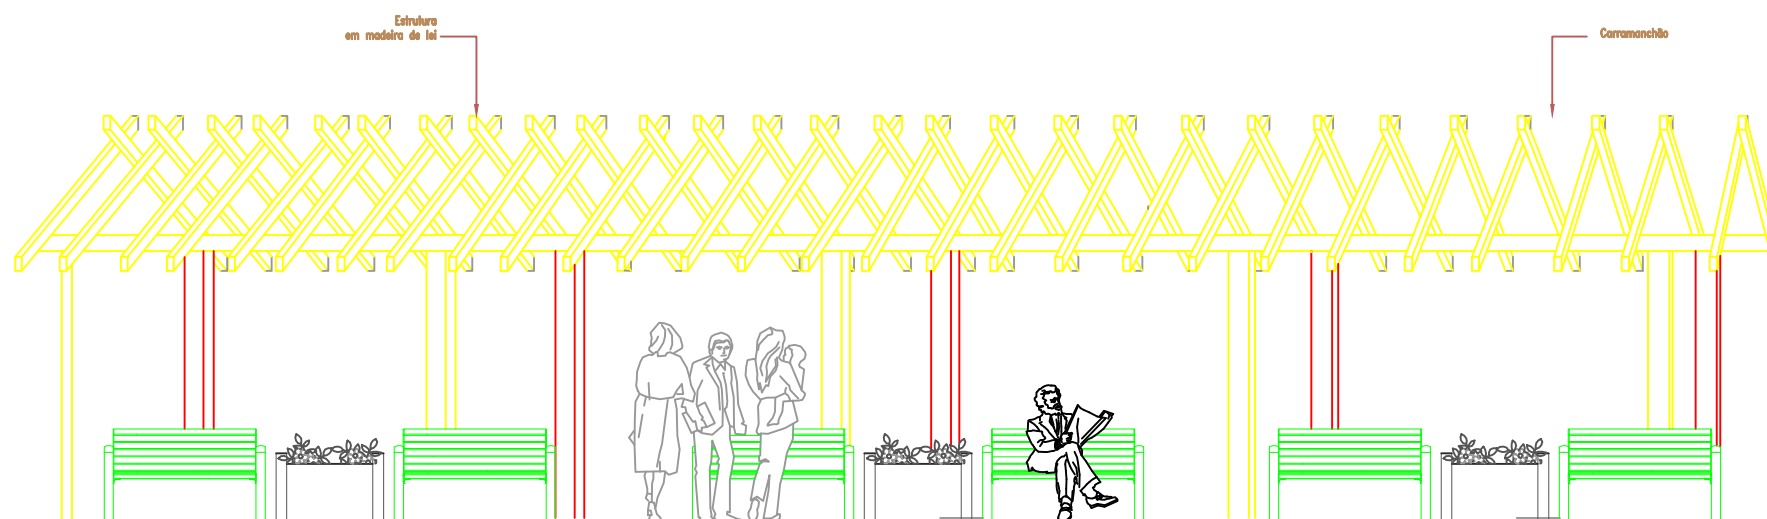


# CARRAMANCHÃO

Escala 1:75

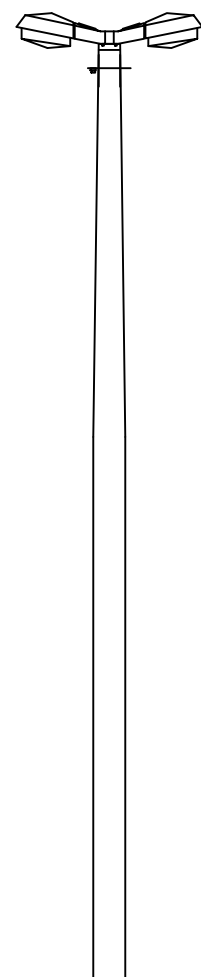

PROJETO:

## ARQUITETONICO



APROVAÇÃO:

ITONIR TAVARES  
PREFEITO MUNICIPAL

ÁREA DO TERRENO: ÁREA CONSTRUÍDA:  
4.471,00M<sup>2</sup>

Eng. JOSIFRAN BARBOSA PEDROSO  
Responsável Técnico  
CREA - 1517932459

ESTE DOCUMENTO É DE PROPRIEDADE DO CLIENTE E NÃO PODE SER REPRODUZIDO OU USADO PARA QUALQUER OUTRA FINALIDADE DIFERENTE DAQUELA PARA QUAL ESTA SENDO FORNECIDO SEM A AUTORIZAÇÃO EXPRESSA DO PROJETISTA E DO CLIENTE.

DADOS DO PROJETO:

CLIENTE: PREFEITURA MUNICIPAL DE JACUNDÁ - PA	PRANCHA: ARQ. 05/05
OBRA: REFORMA E AMPLIAÇÃO DA PRAÇA BOA ESPERANÇA	DATA: JULHO/2022
LOCAL: JACUNDÁ-PARÁ	CAD: Engº JOSIFRAN PEDROSO
ASSUNTO: VISTA CARRAMANCHÃO	ESCALA: INDICADA
	VERSÃO: EXECUTIVO