


PLANTA DE FORMA: NÍVEL +350

ESCALA 1:300

P1=P3=P5=P7=P9=P11=P13=P15=P17=P19=P21
 =P23=P25=P27=P29=P31=P33=P35=P37=P39
 =P41=P43=P45=P47=P49=P51=P54=P56

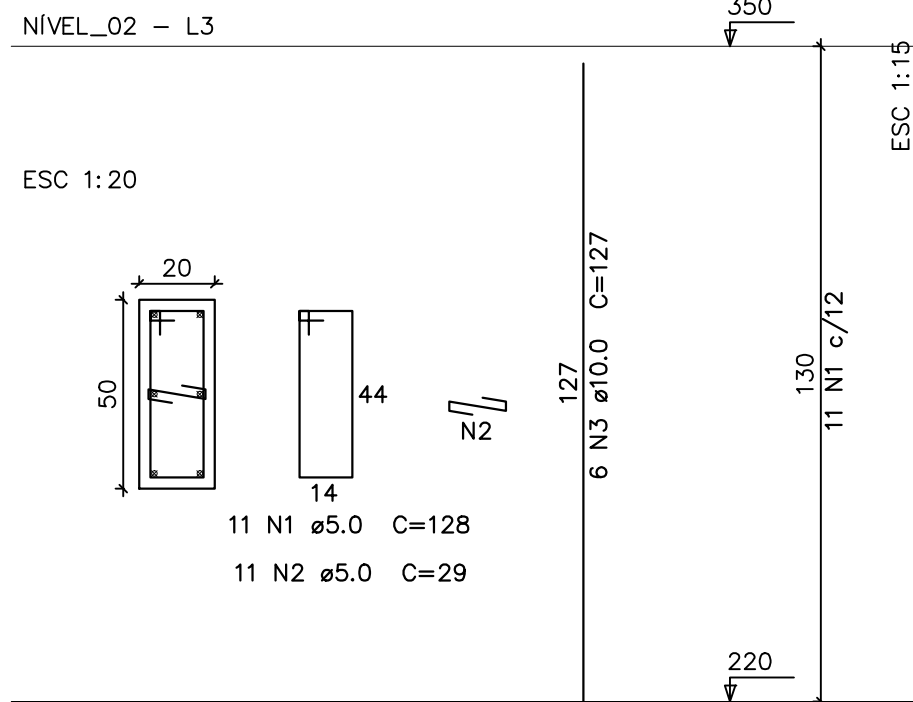


11 N1 ø5.0 C=128
 11 N2 ø5.0 C=29

Resumo do aço


AÇO	DIAM	C.TOTAL (m)	PESO + 10 % (kg)
CA50	10.0	509.3	345.4
CA60	5.0	899.6	152.5
PESO TOTAL			
CA50	345.4		
CA60	152.5		

Vol. de concreto total (C-25) = 10.68 m³
 Área de forma total = 135.44 m²


V29
 ESC 1:50

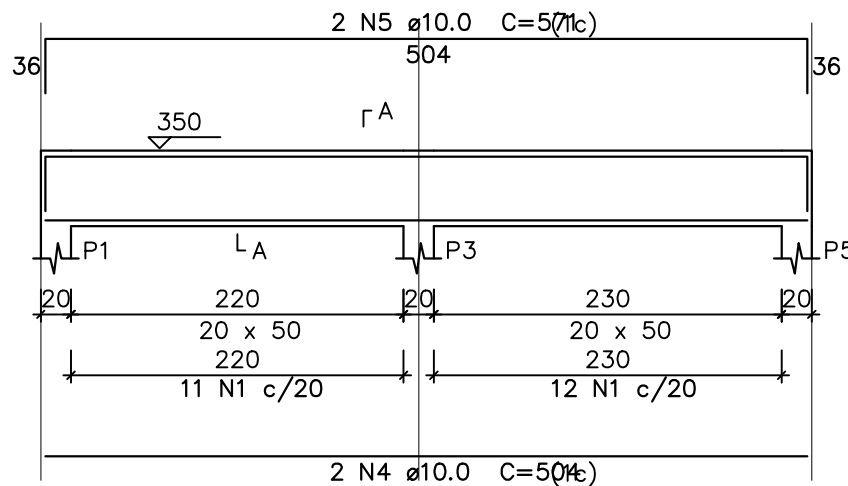

V33
 ESC 1:50

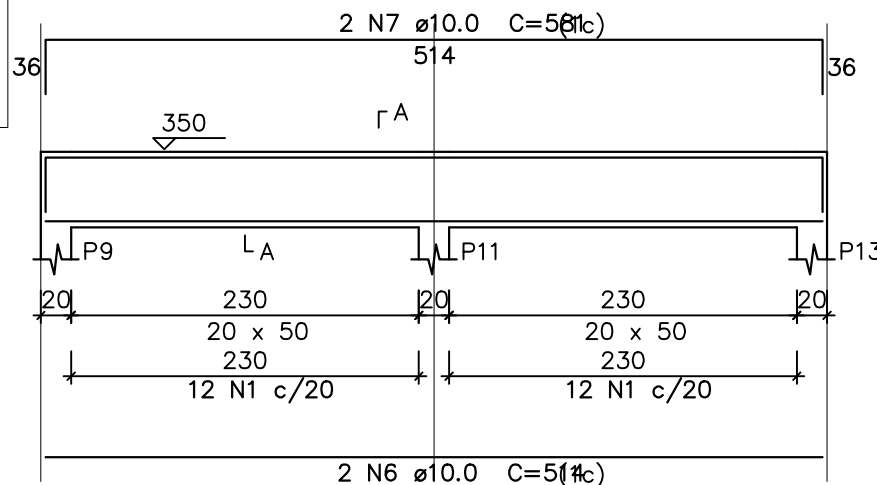


V31
 SEÇÃO A-A
 ESC 1:25

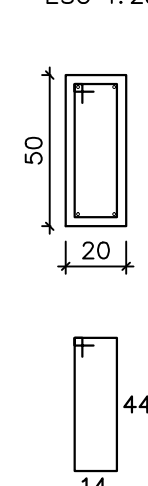


23 N1 ø5.0 C=128

V35
 SEÇÃO A-A
 ESC 1:25

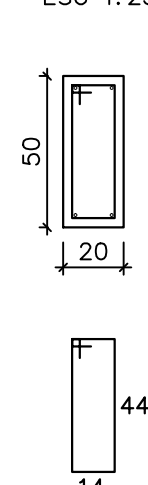


24 N1 ø5.0 C=128

SEÇÃO A-A
 ESC 1:25

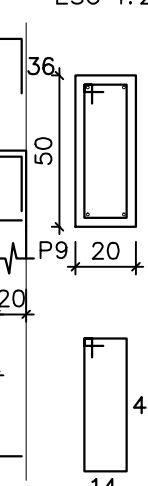

24 N1 ø5.0 C=128

SEÇÃO A-A
 ESC 1:25

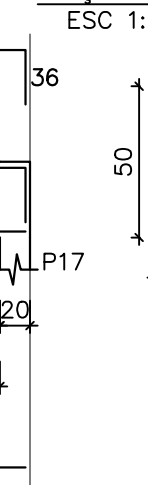

24 N1 ø5.0

PROJETO: **ESTRUTURAL**

APROVAÇÃO:

ITONIR APARECIDO TAVARES PREFEITO MUNICIPAL	ÁREA DO TERRENO:	ÁREA CONSTRUÍDA:
CELSO MARCOS Secretário de Obras	Engº DIEGO LUCENA DE SOUSA Responsável Técnico CREA - 1515883191	

ESTE DOCUMENTO É DE PROPRIEDADE DO CLIENTE E NÃO PODE SER REPRODUZIDO OU USADO PARA QUALQUER OUTRA FINALIDADE DIFERENTE DAQUELA PARA QUAL ESTA SENDO FORNECIDO SEM A AUTORIZAÇÃO EXPRESSA DO PROJETISTA E DO CLIENTE.

CLIENTE: PREFEITURA MUNICIPAL DE JACUNDÁ	PRANCHA: EST. 22/24
OBRA: CONSTRUÇÃO PRAÇA "EU AMO JACUNDÁ"	DATA: AGOSTO/2022
LOCAL: BAIRRO BOA ESPERANÇA JACUNDÁ-PARÁ	CAD: Engº DIEGO LUCENA
ASSUNTO: ARRIMO: DETALHE VIGAS/PILARES NÍVEL +350.	ESCALA: INDICADA
	VERSÃO: EXECUTIVO