


DETALHE ESTRUTURAL: CHAFARIZ
ESCALA: 1/35

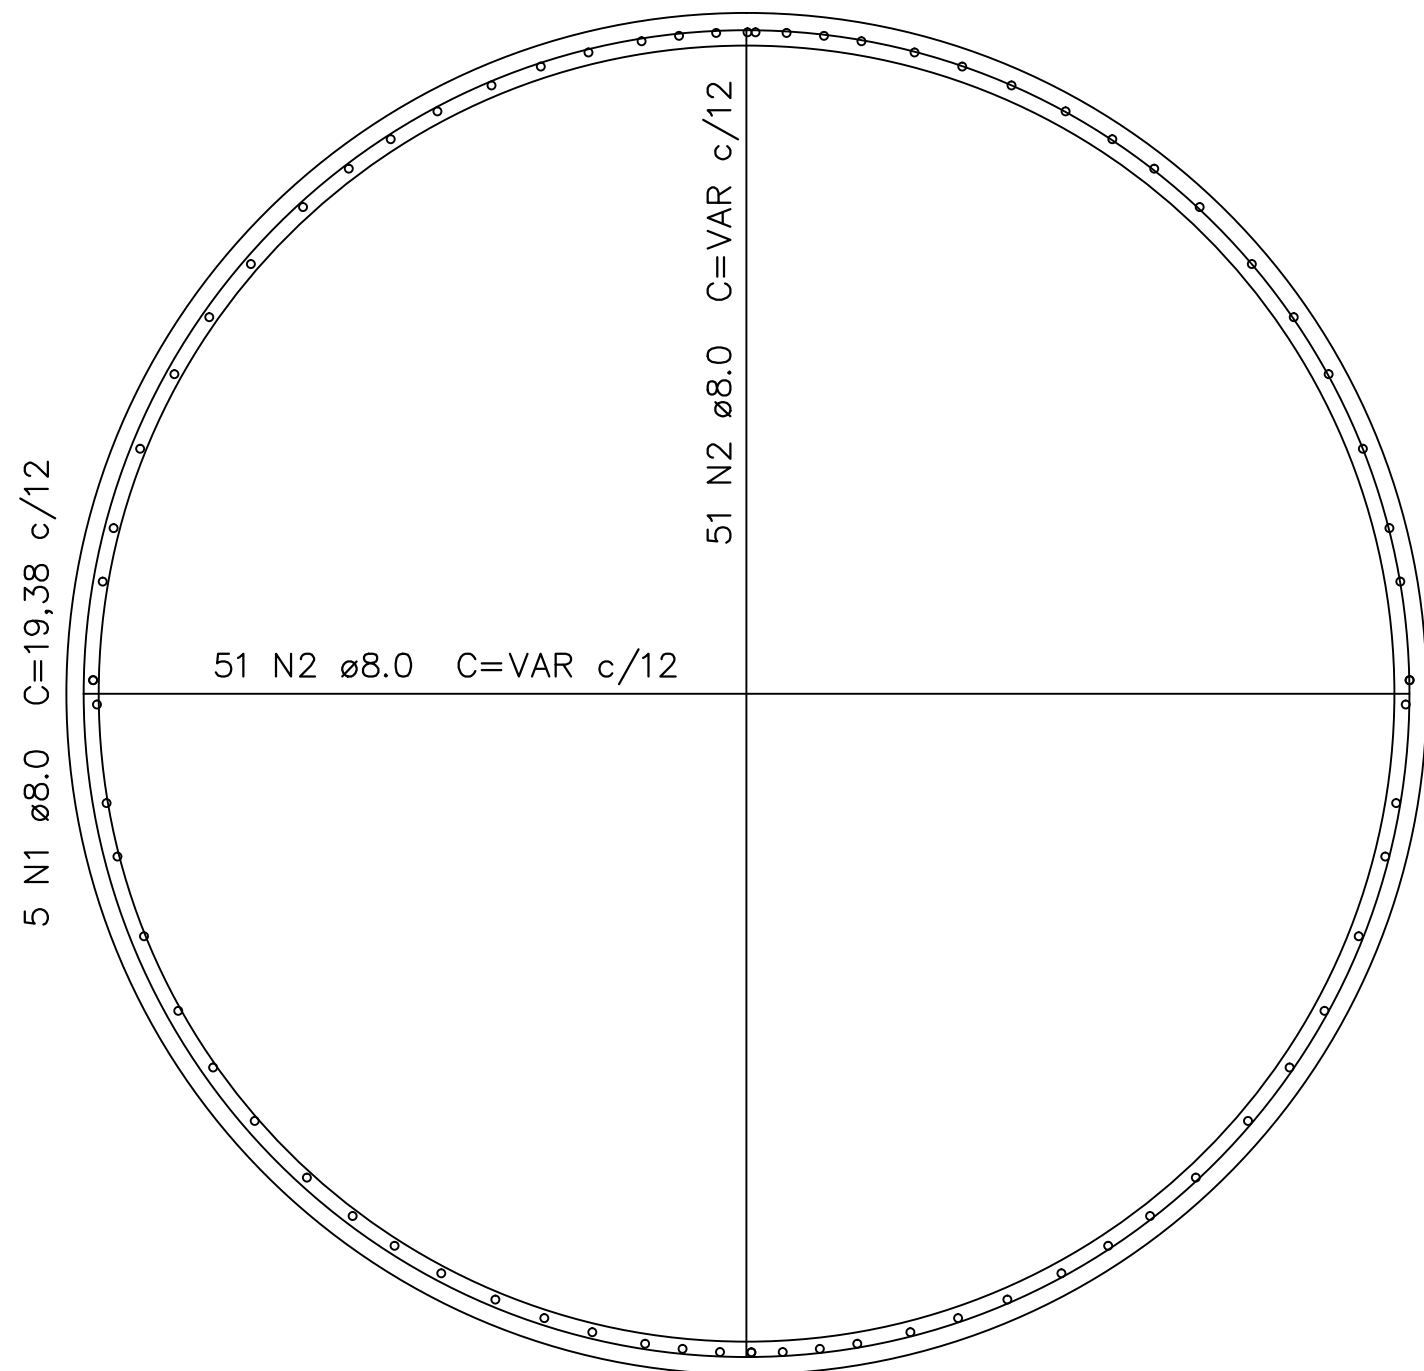

Resumo do aço

AÇO	DIAM	C.TOTAL (m)	PESO + 10 % (kg)
CA50	8.0	625.9	271,97

Vol. de concreto total (C-25) = 5.91 m³

Área de forma total = 19.38 m²



PROJETO: **ESTRUTURAL**



APROVAÇÃO:

ITONIR APARECIDO TAVARES
PREFEITO MUNICIPAL

CELSO MARCOS
Secretário de Obras

ÁREA DO TERRENO: ÁREA CONSTRUÍDA:

Eng° DIEGO LUCENA DE SOUSA
Responsável Técnico
CREA - 1515883191

ESTE DOCUMENTO É DE PROPRIEDADE DO CLIENTE E NÃO PODE SER REPRODUZIDO OU USADO PARA QUALQUER OUTRA FINALIDADE DIFERENTE DAQUELA PARA QUAL ESTA SENDO FORNECIDO SEM A AUTORIZAÇÃO EXPRESSA DO PROJETISTA E DO CLIENTE.

DADOS DO PROJETO:	CLIENTE: PREFEITURA MUNICIPAL DE JACUNDÁ	PRANCHA: EST. 01/01
	OBRA: CONSTRUÇÃO PRAÇA "EU AMO JACUNDÁ"	DATA: AGOSTO/2022
	LOCAL: BAIRRO BOA ESPERANÇA JACUNDÁ-PARÁ	CAD: Eng° DIEGO LUCENA
	ASSUNTO: DETALHE CHAFARIZ.	ESCALA: INDICADA
		VERSÃO: EXECUTIVO