





Detalhe Seção Transversal

Esc: 1/20

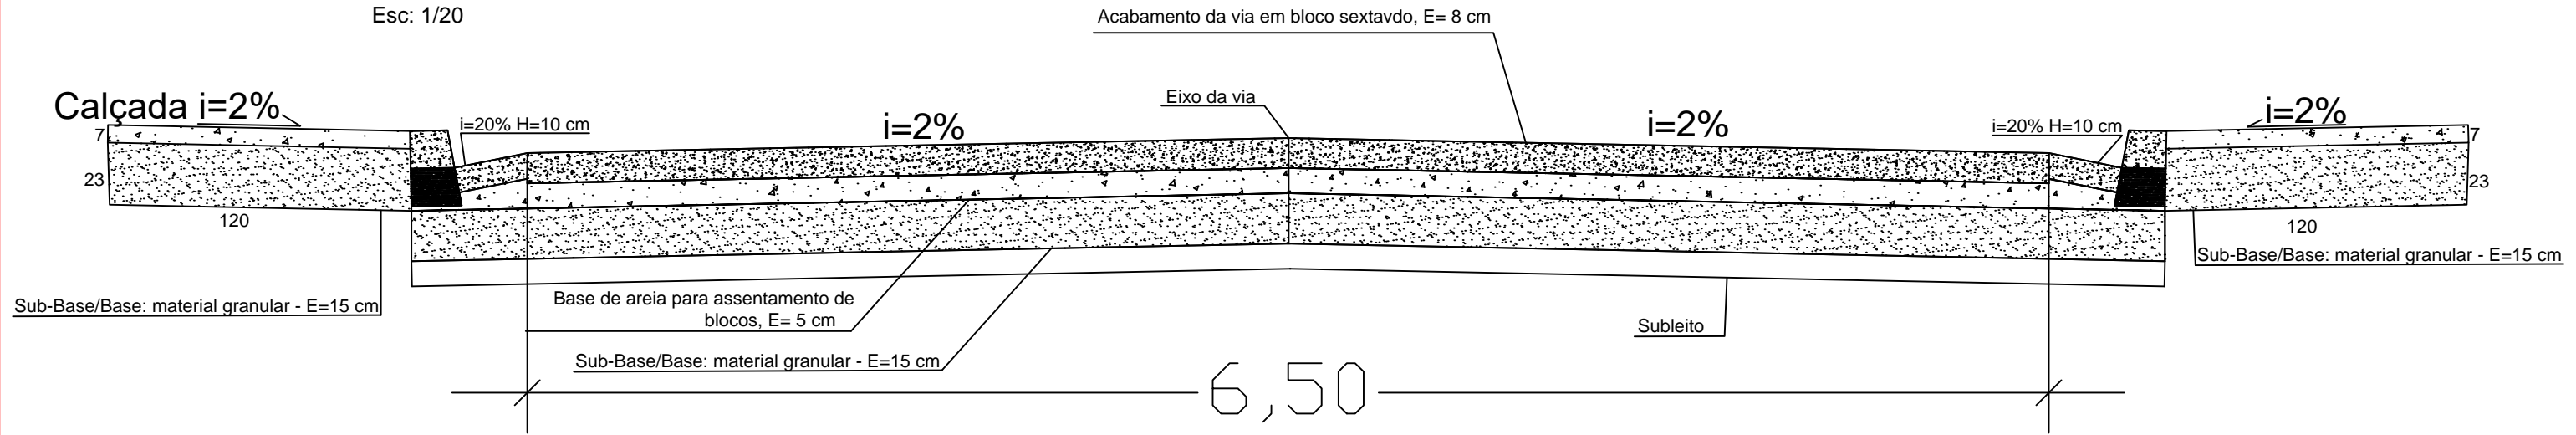


Detalhe Sarjetão - 1,00x12,40m

Esc: 5/Esc.

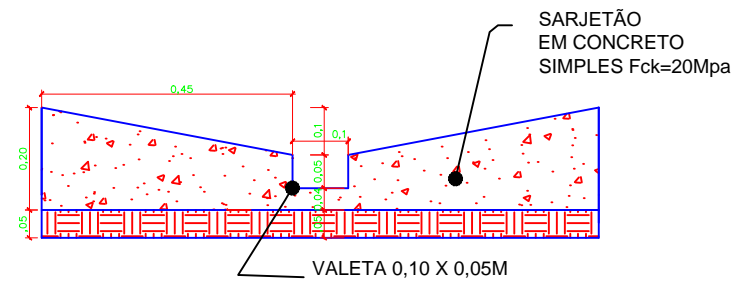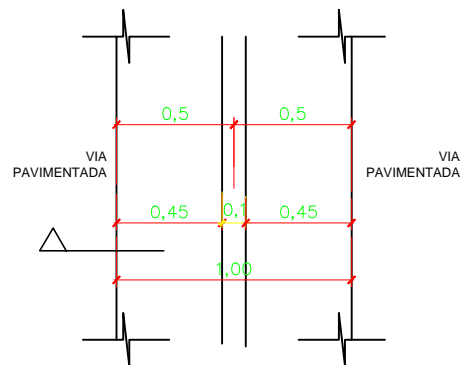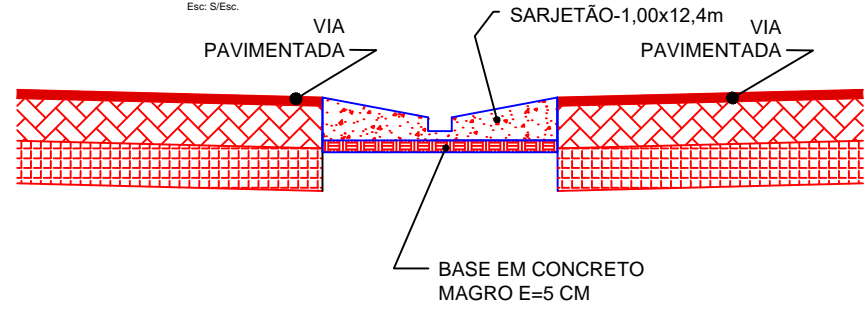

Detalhe Sargeta/meio fio

Esc: 1/5

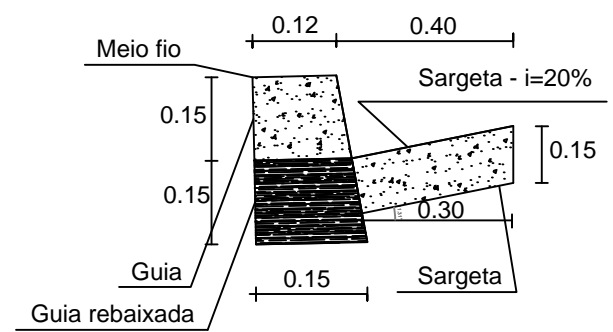

OBSERVAÇÕES COMPLEMENTARES:

SIMBOLOGIAS:

ANOTAÇÕES:

PROJETO: PAVIMENTAÇÃO

ÁREA CONSTRUIDA:	ÁREA DO TERRENO:
PREFEIRO MUNICIPAL: ITONIR APARECIDO TAVARES	
RESP. TÉCNICO: ALVARO ROGERIO DA S. OLIVEIRA ENGENHEIRO CIVIL - CREA: 15151883191	

ESTE DOCUMENTO É DE PROPRIEDADE DO CLIENTE E NÃO PODE SER REPRODUZIDO OU USADO PARA QUALQUER OUTRA FINALIDADE DIFERENTE DAQUELA PARA QUAL ESTA SENDO FORNECIDO SEM A AUTORIZAÇÃO EXPRESSA DO PROJETISTA E DO CLIENTE.

CLIENTE: PREFEITURA MUNICIPAL DE JACUNDÁ-PA	PRONÚNCIA: 01/01
OBRA: PAVIMENTAÇÃO EM BLOCO SEXTAVADO	DATA: AGOS/2023
LOCAL:	ESCALA: INDICADA
ASSINTE: PAVIMENTAÇÃO EM BLOCO SEXTAVADO DE 368 M DA RUA NOSSA SRA. DA PENHA, -CORTE SEÇÃO TRANSVERSAL -DETALHE SARJETÃO/MEIO FIO -DETALHE SARJETÃO	VERSÃO: EXECUTIVA

DATA:
AUTOR: