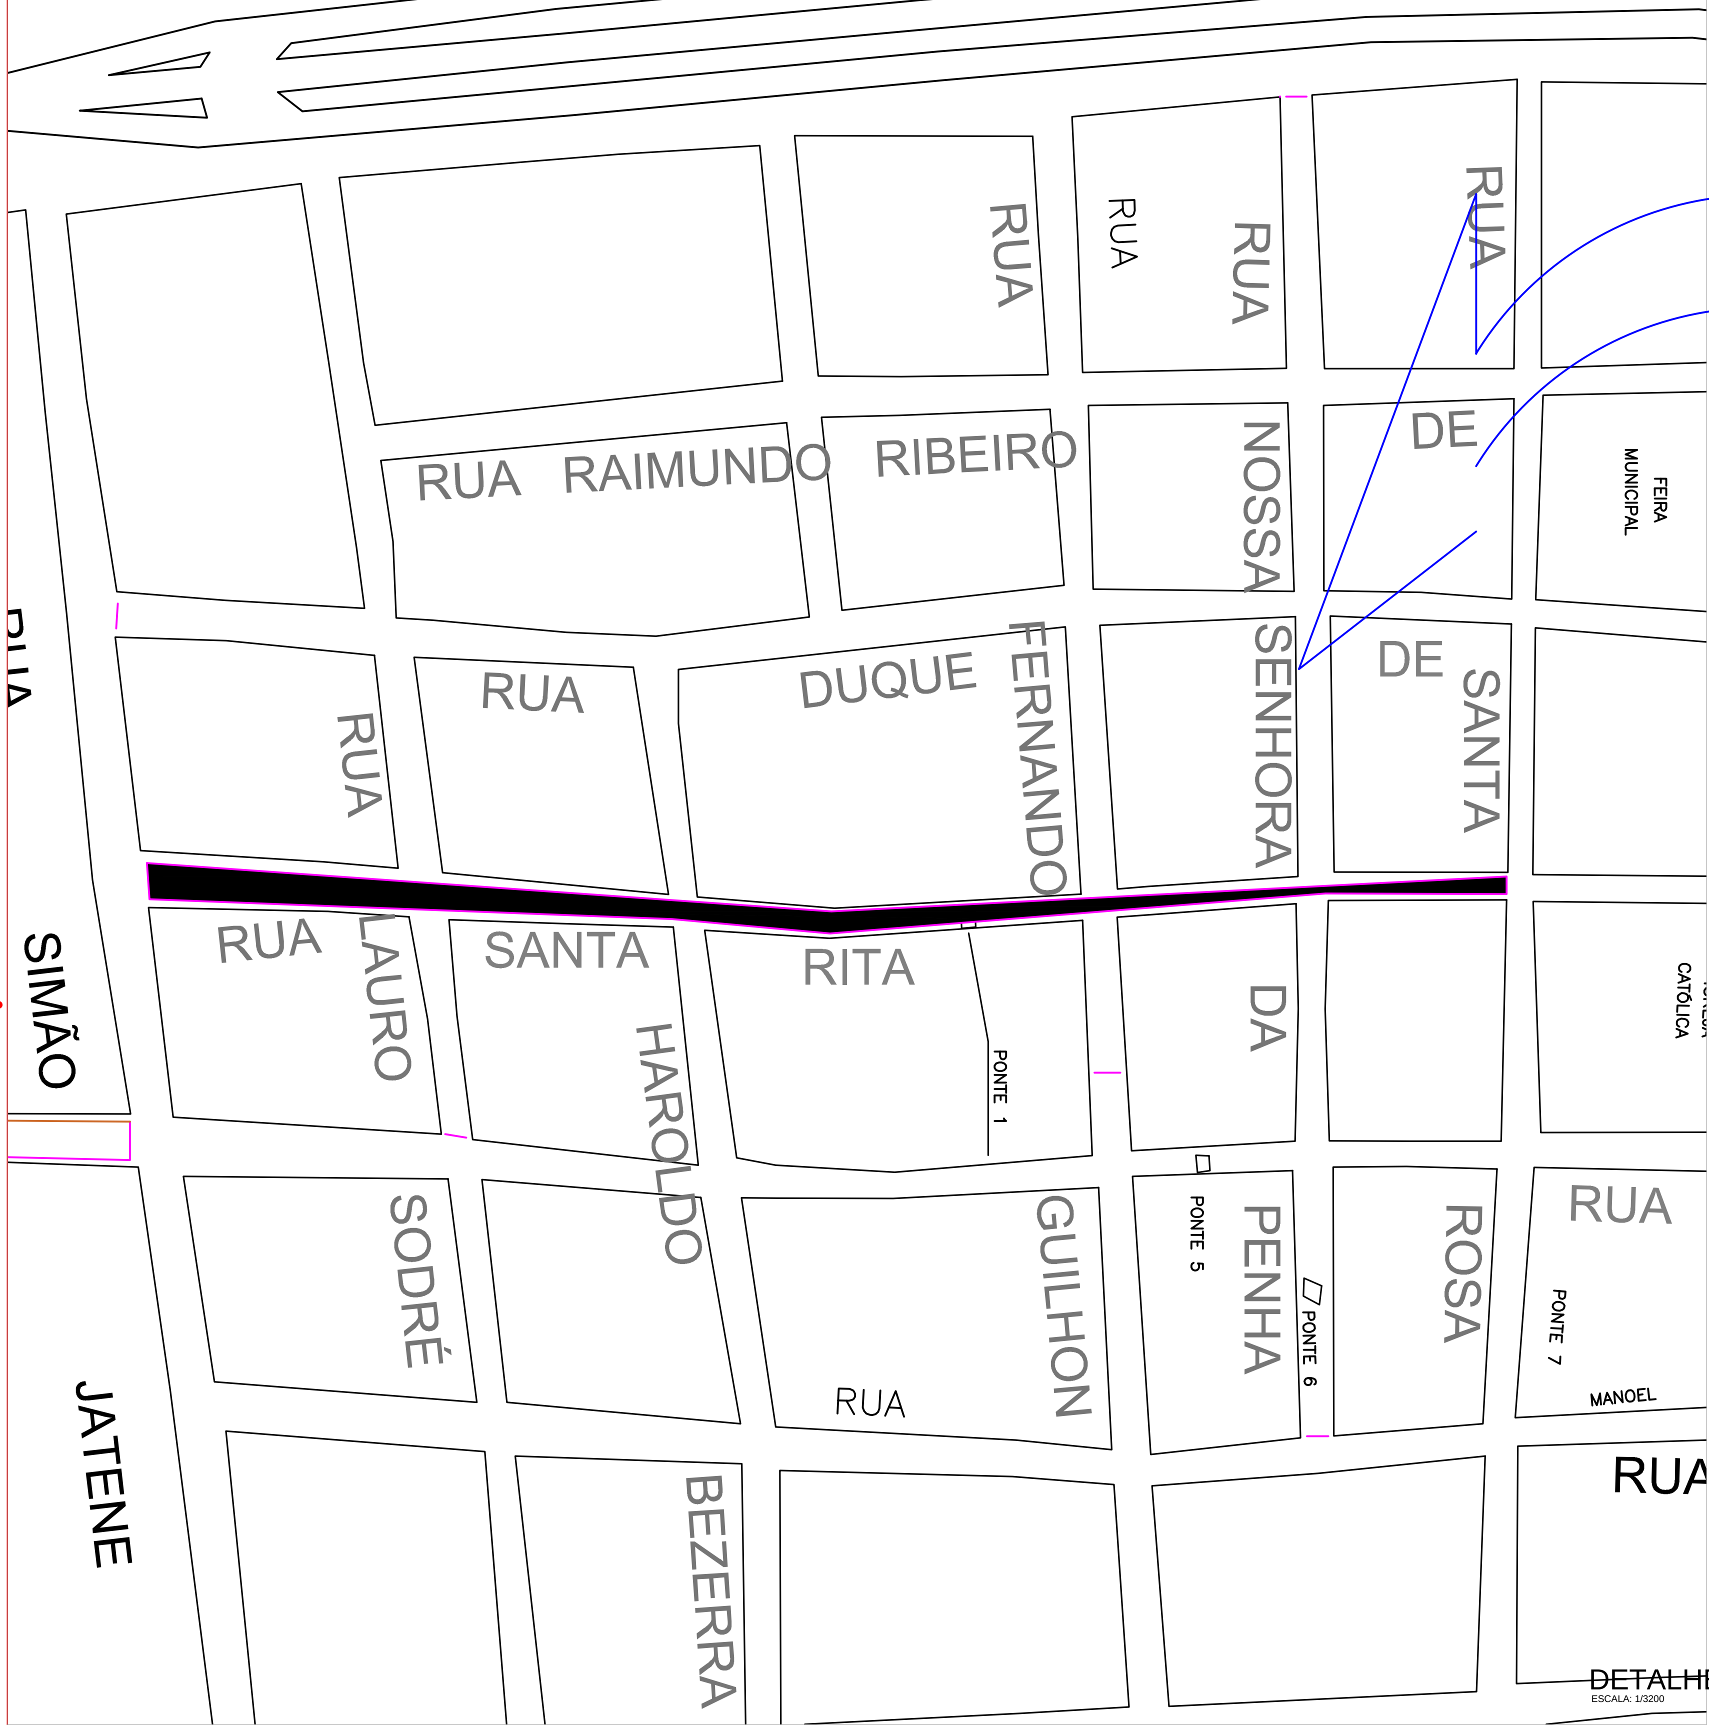

DETALHE A

ESCALA: 1/3200

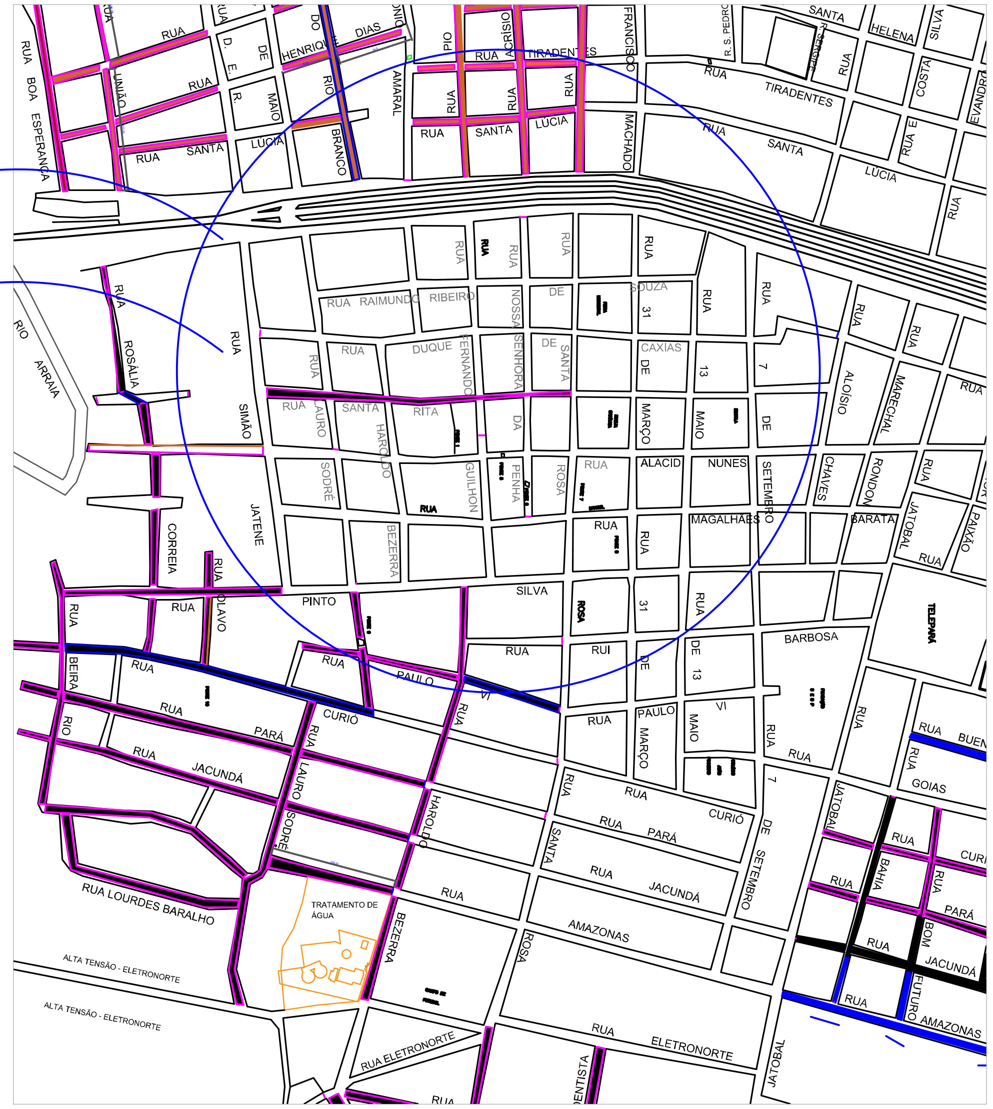

DATA:

AUTOR:

SIMBOLOGIAS:

- VIAS A SEREM PAVIMENTADAS

ANOTAÇÕES:

- TODAS AS MEDIDAS EM METROS, EXCETO ONDE INDICADO DE OUTRA FORMA;
- TODAS AS MEDIDAS EM CENTÍMETROS, SALVO INDICAÇÕES EM CONTRÁRIO;

PROJETO: PROJETO

ÁREA CONSTRUIDA: | ÁREA DO TERRENO:

APROVAÇÃO:

PREFEITO: ITONIR APARECIDO TAVARES

SEC. DE OBRAS: SEBASTIÃO RABELO NETO

RESP. TÉCNICO: ENGº. ALVARO ROGERIO DA SILVA OLIVEIRA

ESTE DOCUMENTO É DE PROPRIEDADE DO CLIENTE E NÃO PODE SER REPRODUZIDO OU USADO PARA QUALQUER OUTRA FINALIDADE DIFERENTE DAQUELA PARA QUAL ESTA SENDO FORNECIDO SEM A AUTORIZAÇÃO EXPRESSA DO PROJETISTA E DO CLIENTE.

DADOS DO PROJETO:

CLIENTE: PREFEITURA MUNICIPAL DE JACUNDÁ

OBRA: PAVIMENTAÇÃO DE VIAS URBANAS

LOCAL: JACUNDÁ - PARÁ

CAD:

ASSUNTO: PAVIMENTAÇÃO EM BLOCO

PRANCHA: 02/03

DATA:

ESCALA: INDICADA

VERSAO: EXECUTIVA

FORMATO A1 TECNICO
Dimensões: Internas (631x584mm) Externas (841x594mm)

ARQUIVO: ARQUIVO