

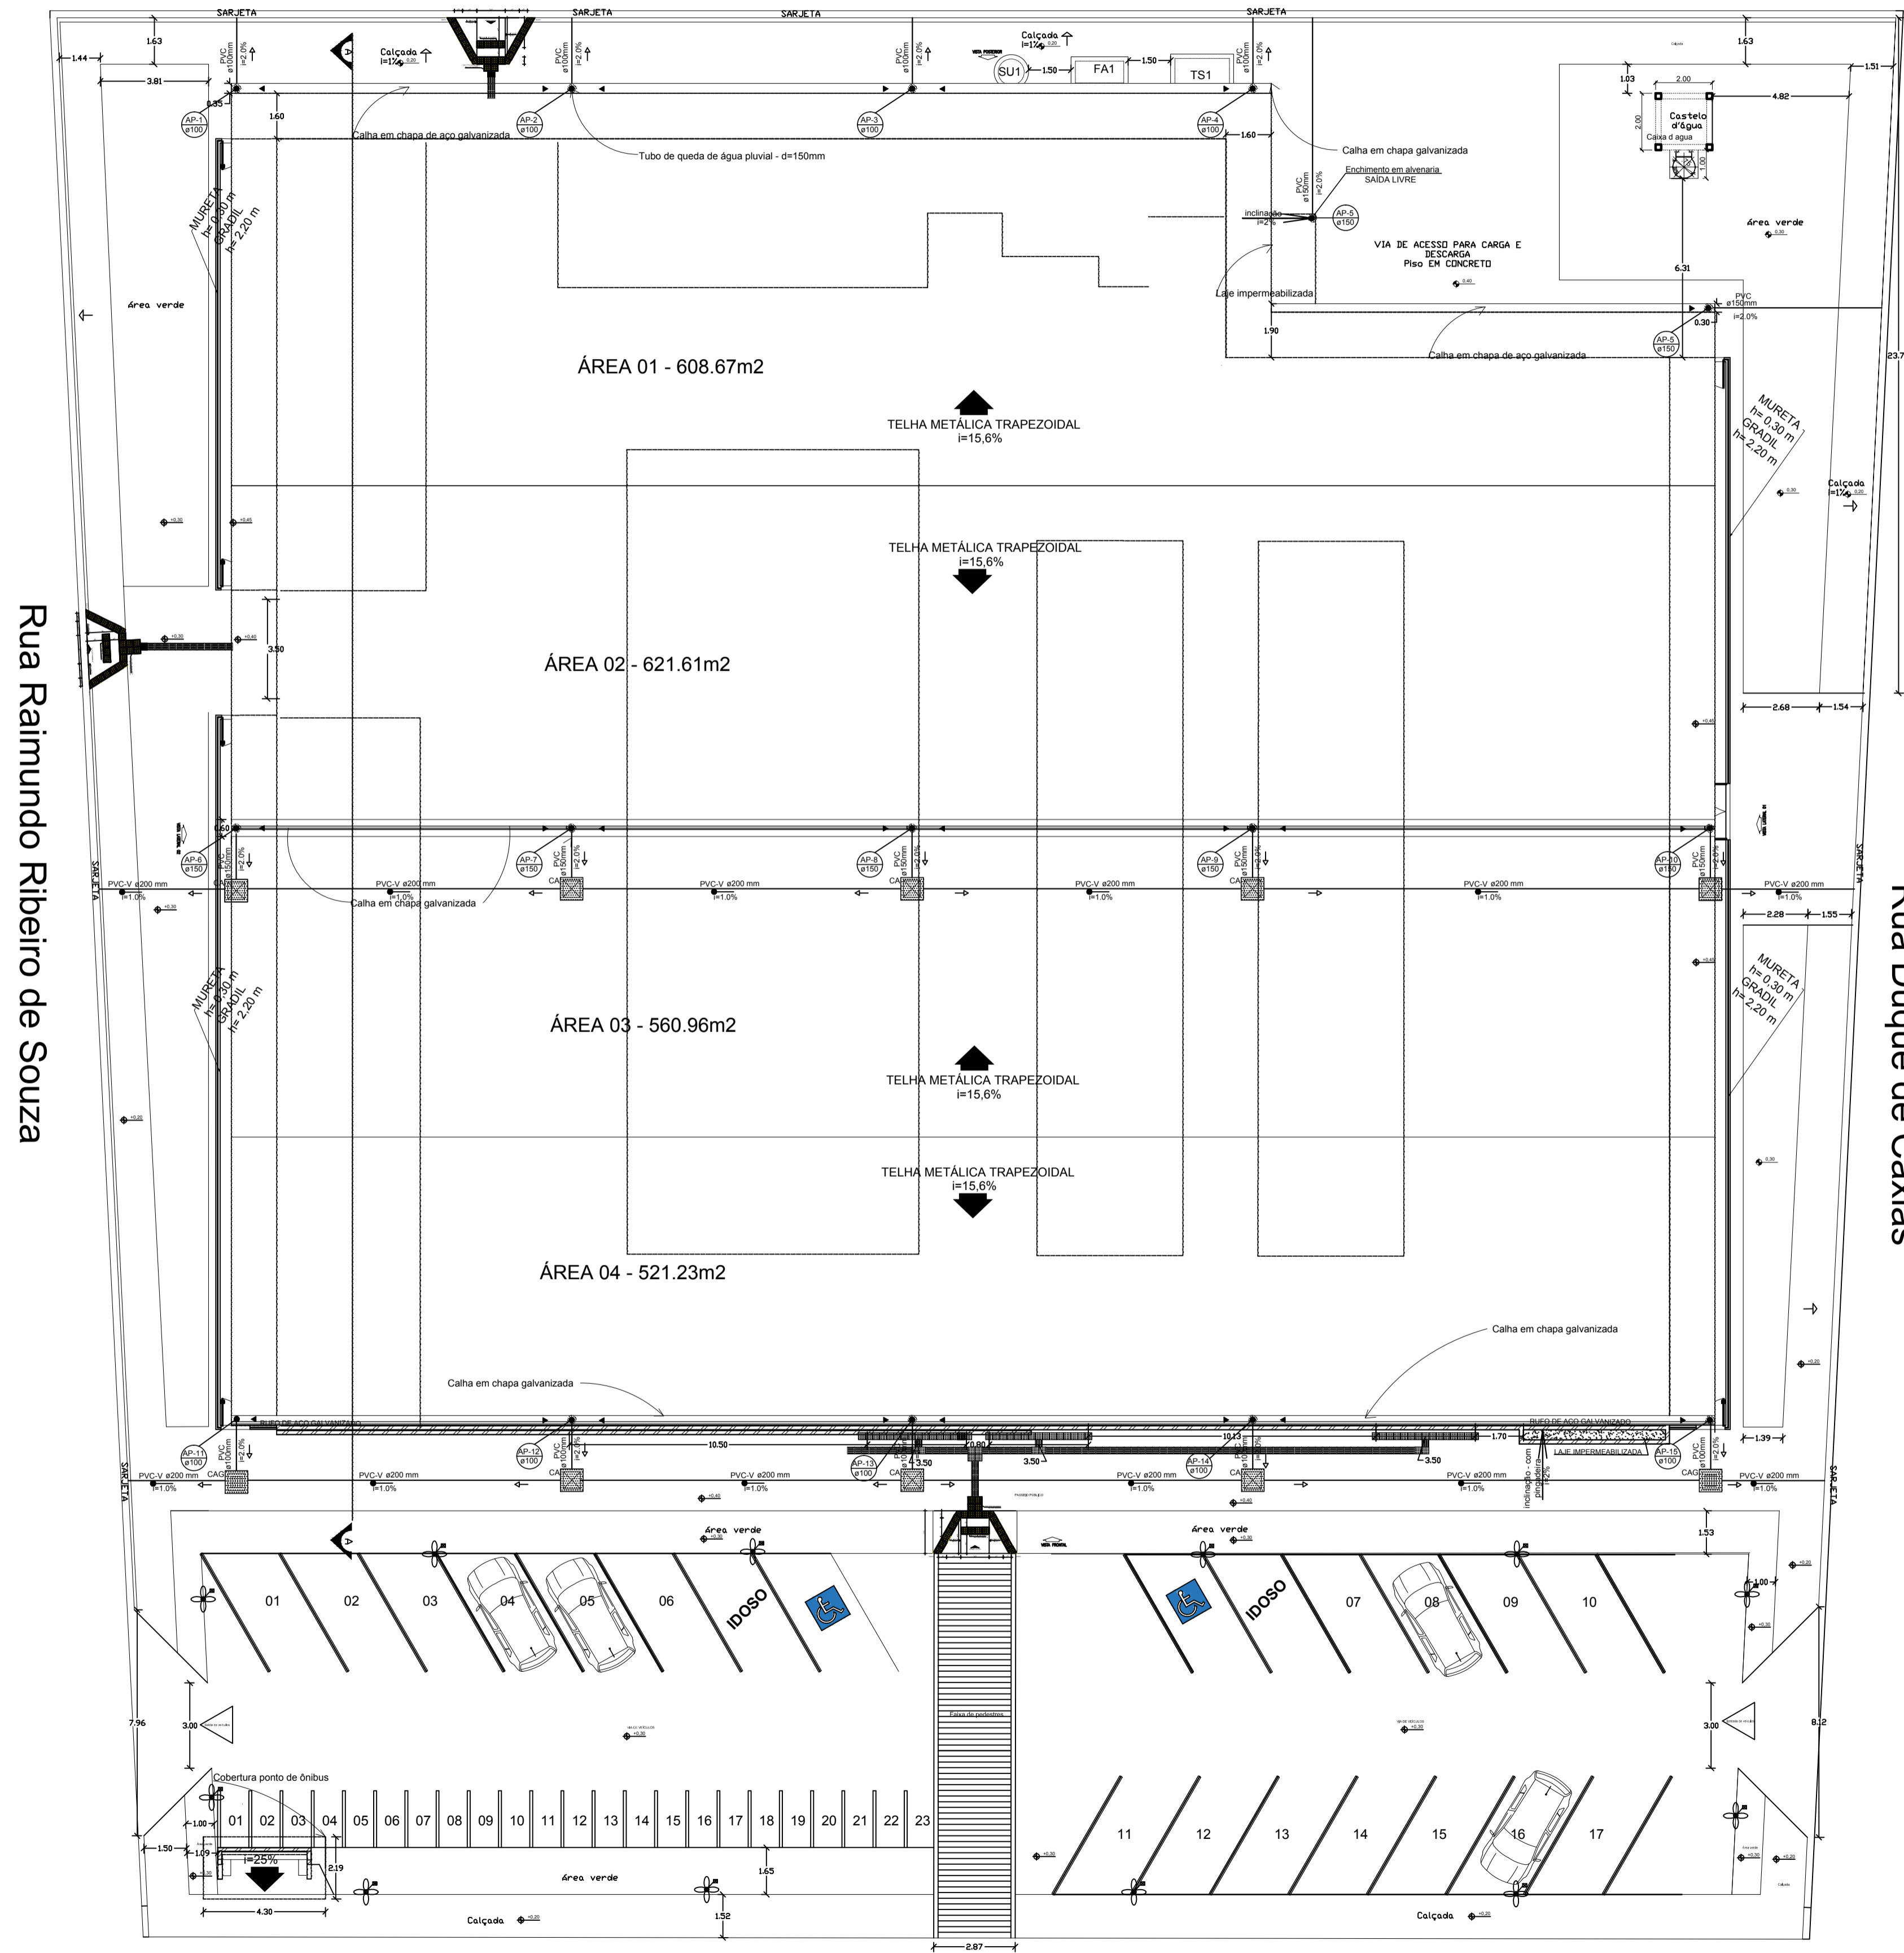


DRENAGEM PLUVIAL: ARRANJO GERAL
ESC: 1/250

Rua Trinta e Um de Março

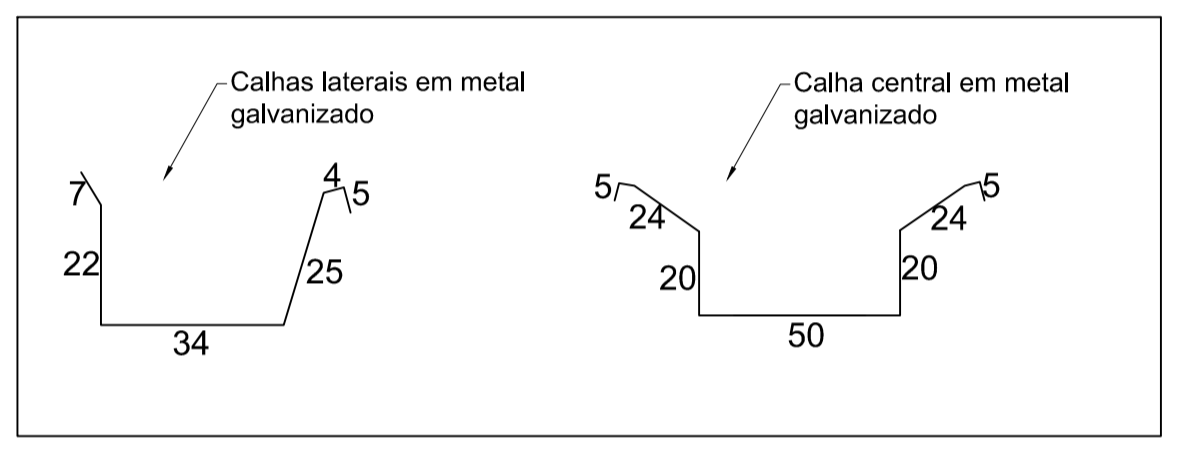


ITEM	ITEM	UNIDADE	QUANTIDADE
01	TUBO PVC 100 MM - 100 MM	M	92
02	TUBO PVC 100 MM - 100 MM	M	65
03	TUBO PVC 100 MM - 100 MM	M	125
04	CURVA 45° - 100 MM	UNID.	15
05	CURVA CURTA 90° - 100 MM	UNID.	8
06	CURVA 45° - 100 MM	UNID.	28
07	CURVA CURTA 90° - 100 MM	UNID.	11
08	CAIXA DE PASSAGEM-TAMPA ESCUR.	UNID.	88
09	CAIXA DE PASSAGEM-TAMPA GRELHADA	UNID.	82

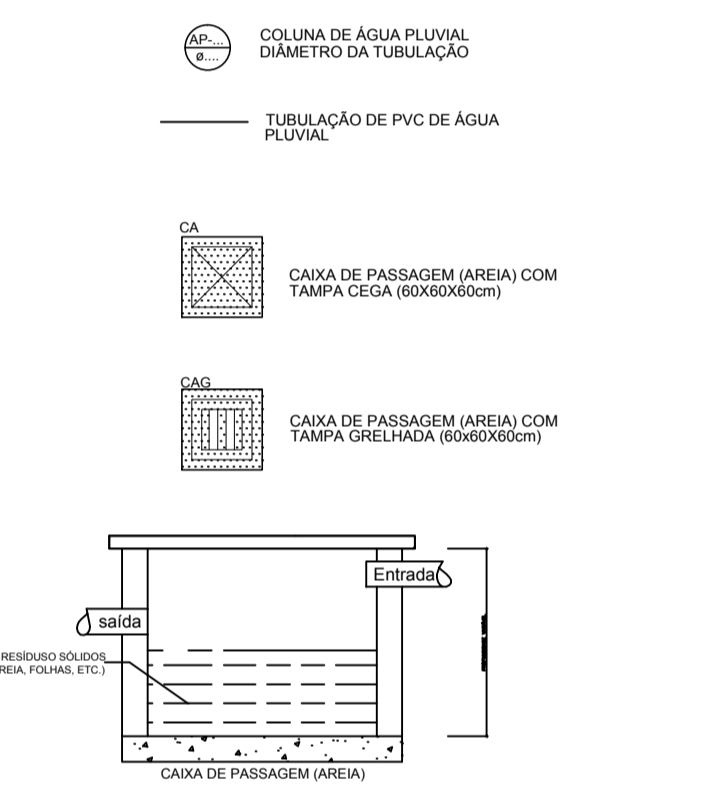


Rua Duque de Caxias

CORTE AA
Escala: 1/100

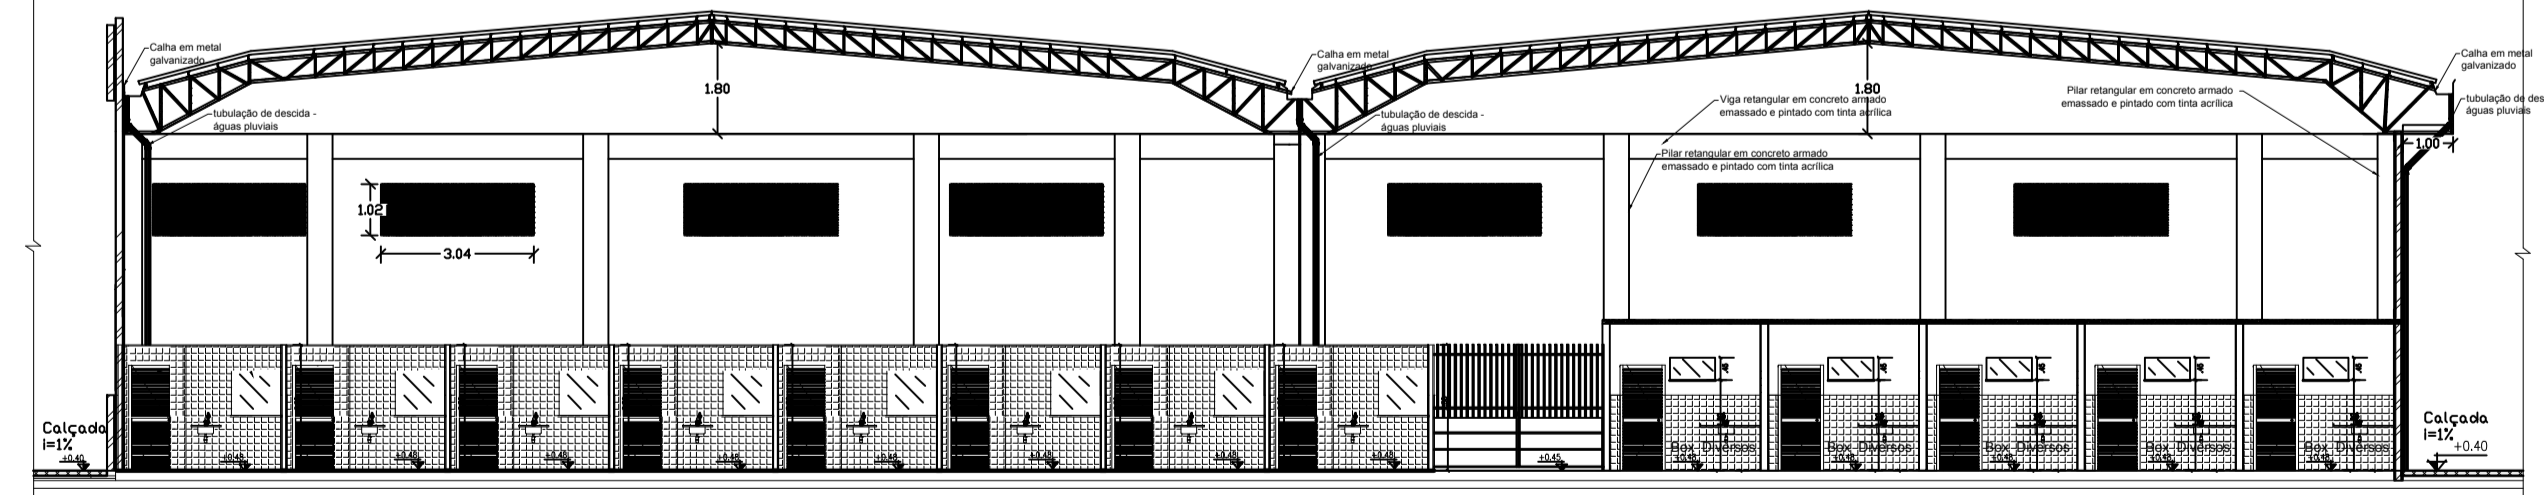

Rua Santa Rosa

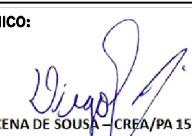PROJETO: MERCADO MUNICIPAL	PREFEITO MUNICIPAL: ITONIR APARECIDO TAVARES	ESCALA: INDICADA	UNIDADE: METROS	DATA: NOVEMBRO/2021
PROPRIETÁRIO: PREFEITURA MUNICIPAL DE JACUNDÁ/PA	CPF: 03.854.833/0001-81	ASSUNTO: ARRANJO GERAL: DRENAGEM; CORTE AA.		A. TERRENO: 3.887,50M² A. CONSTRUIBIL: 2.127,74M² TAXA DE OCUP.: 70,12%
LÓCAL: RUA SANTA ROSA, S/N, CENTRO JACUNDÁ - PA	RESP. TÉCNICO: 	TIPO DO PROJETO: DRENAGEM	FRANCHA: 01/01	

